


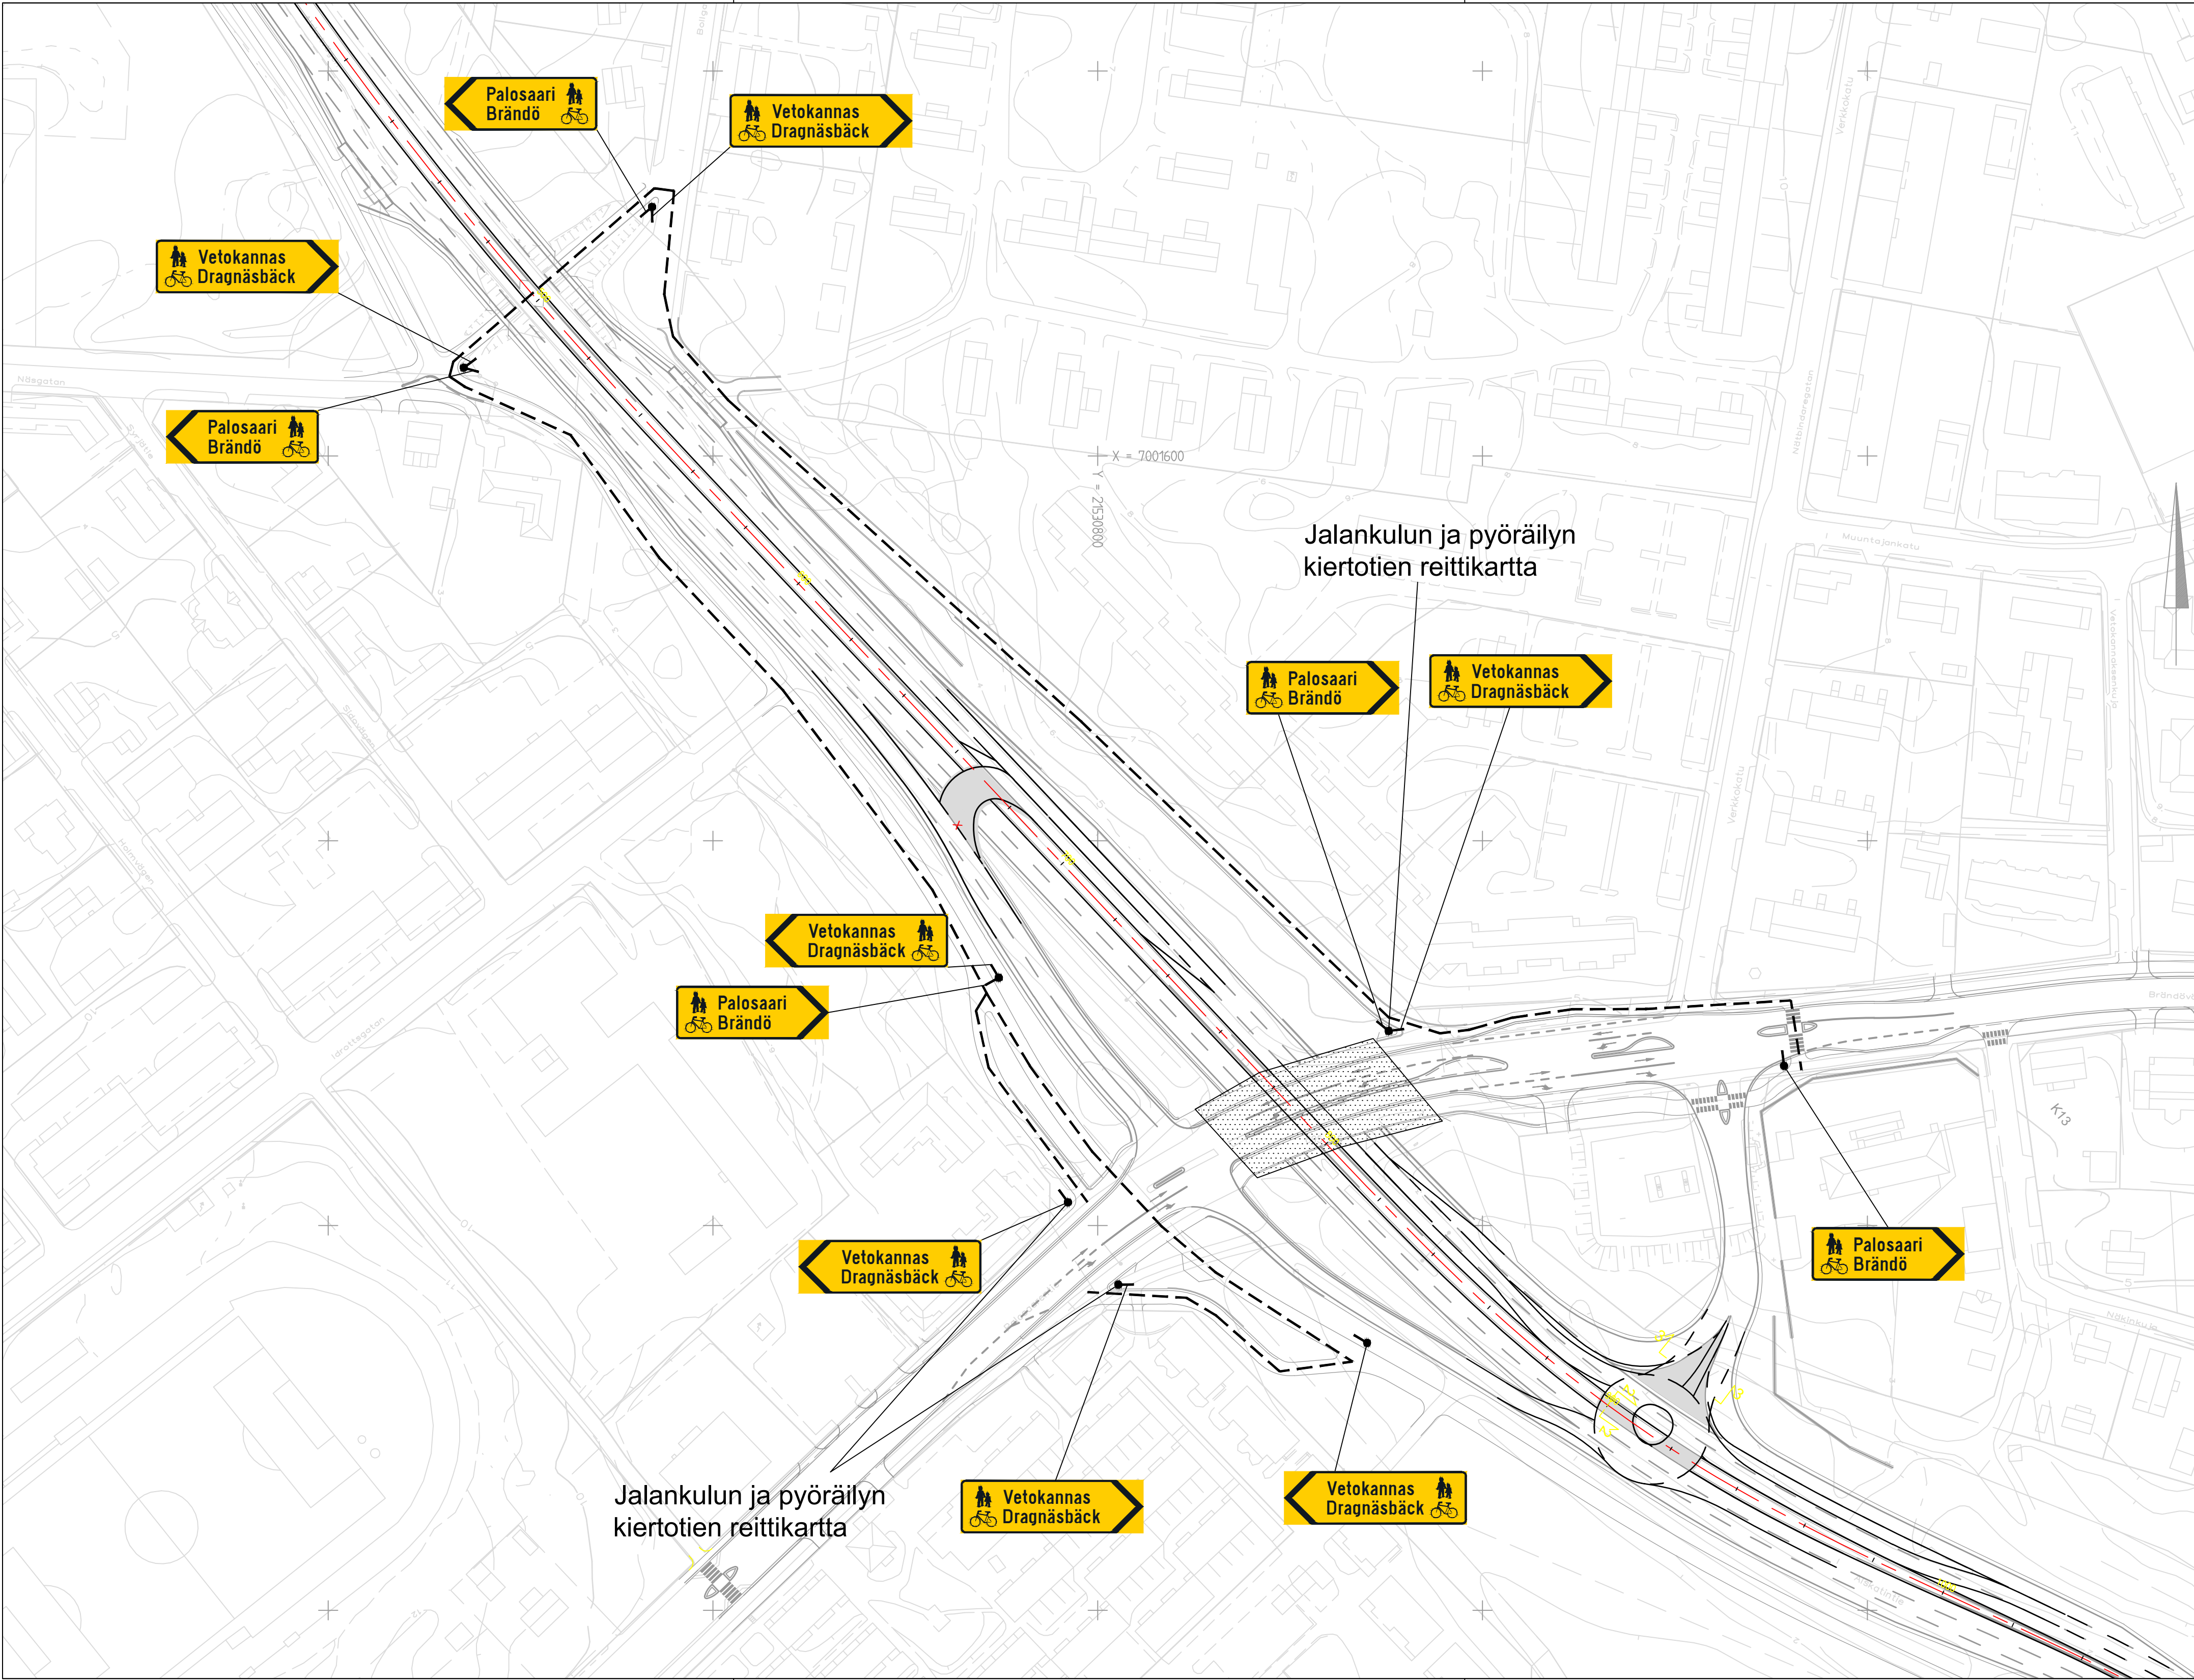

Merkki	Muutos	Pvm	Suunn.	Tark.
Hankkeen nimi				
Mt724, Palosaaren sillan (V-4077) korjaussuunnitelma				
Vaasa				
Piirustuksen sisältö				
Työnaikaiset liikennejärjestelyt				
Kävelyn ja pyöräilyn kiertotie ja opastus				
RAMBOLL		Ramboll Finland Oy Kiviharjunenkatu 1A 90220 Oulu puh. 020 755 611		
		Elinkeino- liikenne- ja ympäristökeskus		
Pvm	Suunn.	V-P Saunakangas	Pvm	Teppo Leppäaho
31.1.2024	Proj.pääll.	Seppo Parantala	31.1.2024	
Tierekisteritunnus		Koordinaattijärjestelmä/ Korkeusjärjestelmä	Mittakaava	
Mt724 724/1/1220 - 724/1/2710		ETRS-GK21N2000	1:1000	
			Piir.nro	
			R14/1-4	