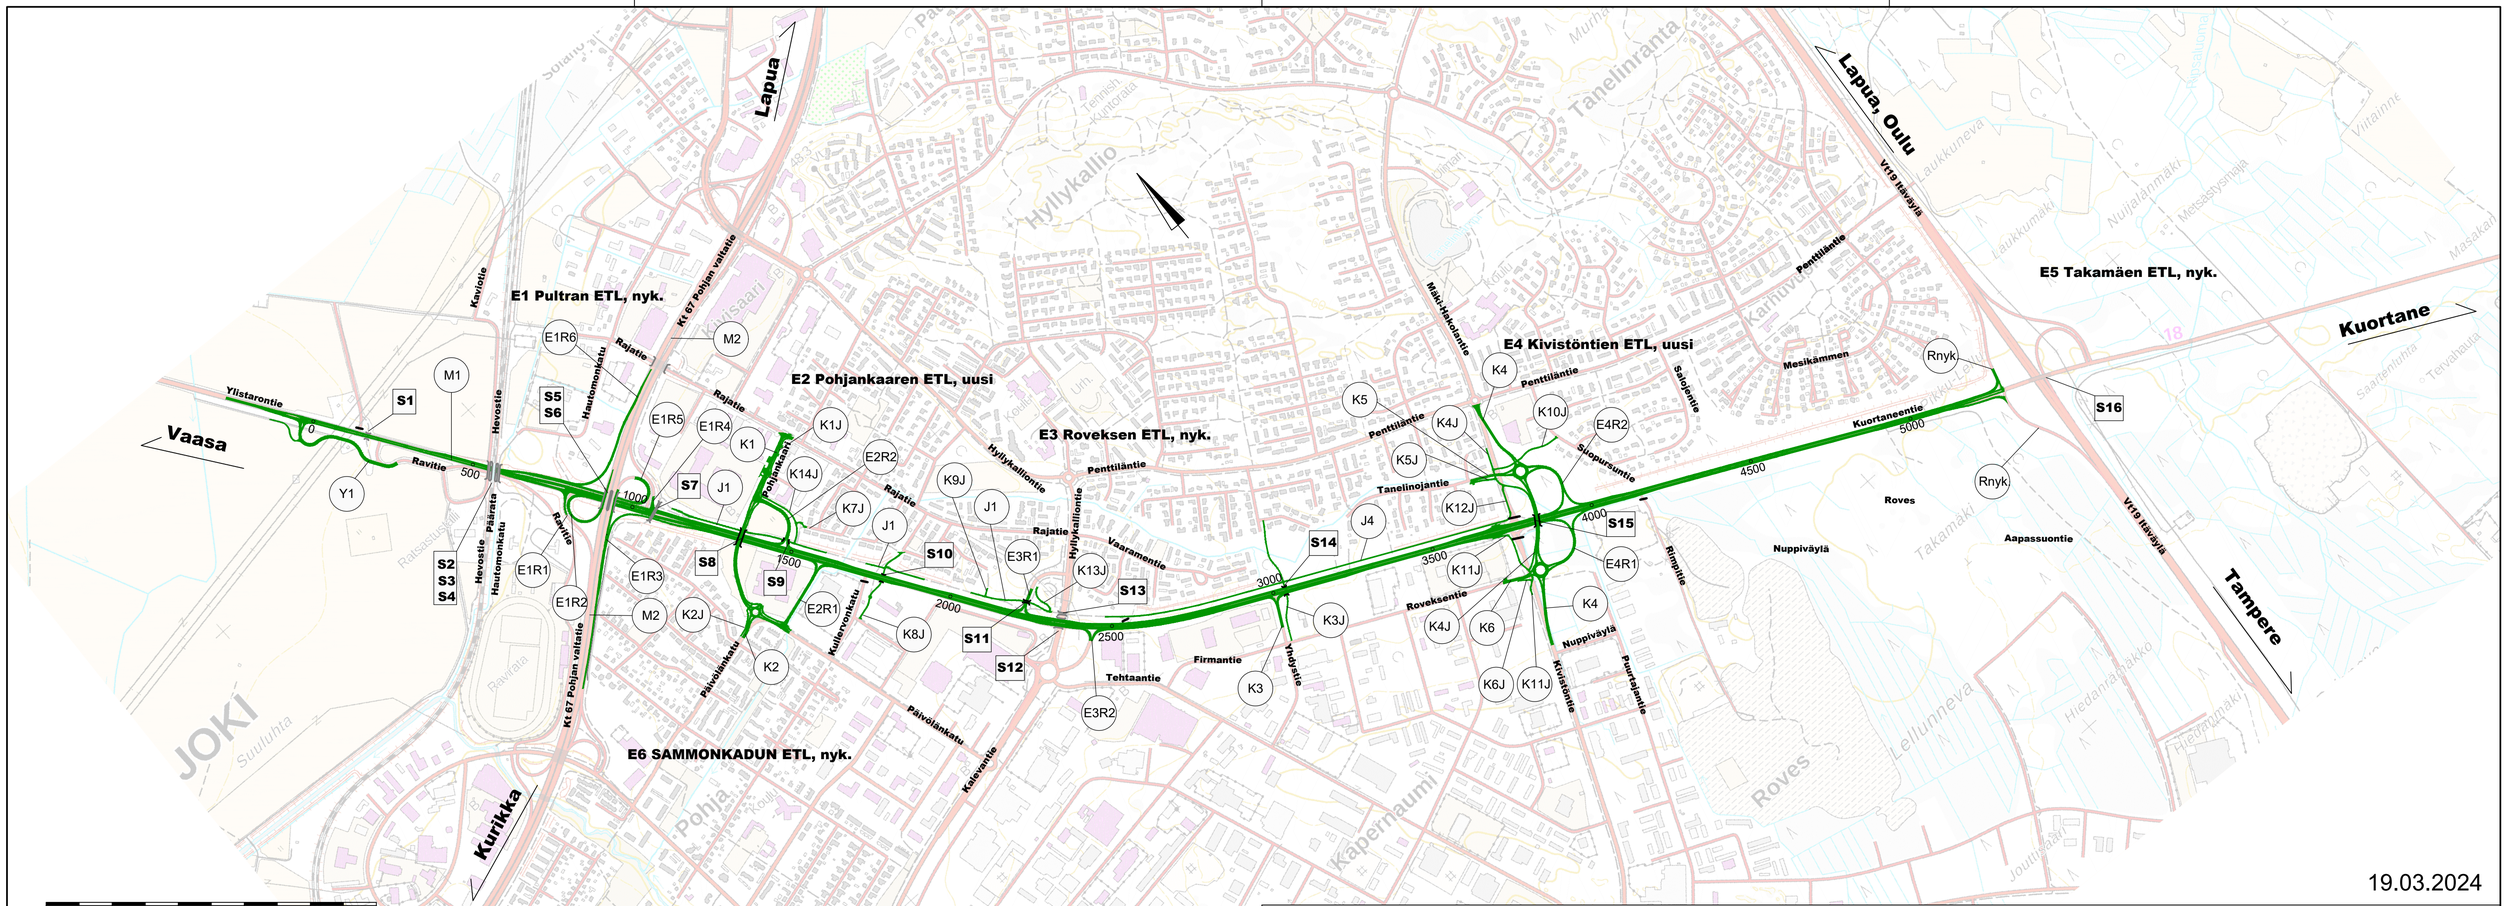
Vaasa
Lapua
Lapua, Oulu
Kuortane
Tampere
Kurikka
E1 Pultran ETL, nyk.
E2 Pohjankaaren ETL, uusi
E3 Roveksen ETL, nyk.
E4 Kivistöntien ETL, uusi
E5 Takamäen ETL, nyk.
E6 SAMMONKADUN ETL, nyk.
Ylistarontie
Ravitie
Kt 67 Pohjan valtatie
Hautomonkatu
Hevostie
Päärata
Kaviotie
Rajatie
Pohjankaari
Kullervonkatu
Päivölänkatu
Kalevantie
Hyllykallontie
Penttiläntie
Tanelinojantie
Vaaramentie
Roveksentie
Tehtaantie
Firmantie
Yhdystie
Kivistöntie
Nuppiväylä
Puurtajantie
Rimpitie
Suopursuntie
Salojentie
Mesikämmen
Kuortaneentie
Aapassuontie
Vt19 Itäsivuja
Hyllykallio
Tanelinranta
Karhuvaara
Roves
Kapernaumi
Pohja
JOKI
Y1
M1
M2
S1
S2
S3
S4
S5
S6
S7
S8
S9
S10
S11
S12
S13
S14
S15
S16
E1R1
E1R2
E1R3
E1R4
E1R5
E1R6
K1
K1J
K2
K2J
K3
K3J
K4
K4J
K5
K5J
K6
K6J
K7J
K8J
K9J
K10J
K11J
K12J
K13J
K14J
J1
J4
E2R1
E2R2
E3R1
E3R2
E4R1
E4R2
Rnyk
0
500
1000
1500
2000
2500
3000
3500
4000
4500
5000
0m
200m
400m
600m
800m
1000m
19.03.2024
Elinkeino-, liikenne- ja ympäristökeskus
Seinäjoki
A-INSINÖÖRIT
2024
Valtatien 18 parantaminen Seinäjoen kohdalla välillä
Ravitie - Itäinen ohikulkutie, aluevaraussuunnitelma
Yleiskartta
1:10 000
Piir. nro. Y1-1