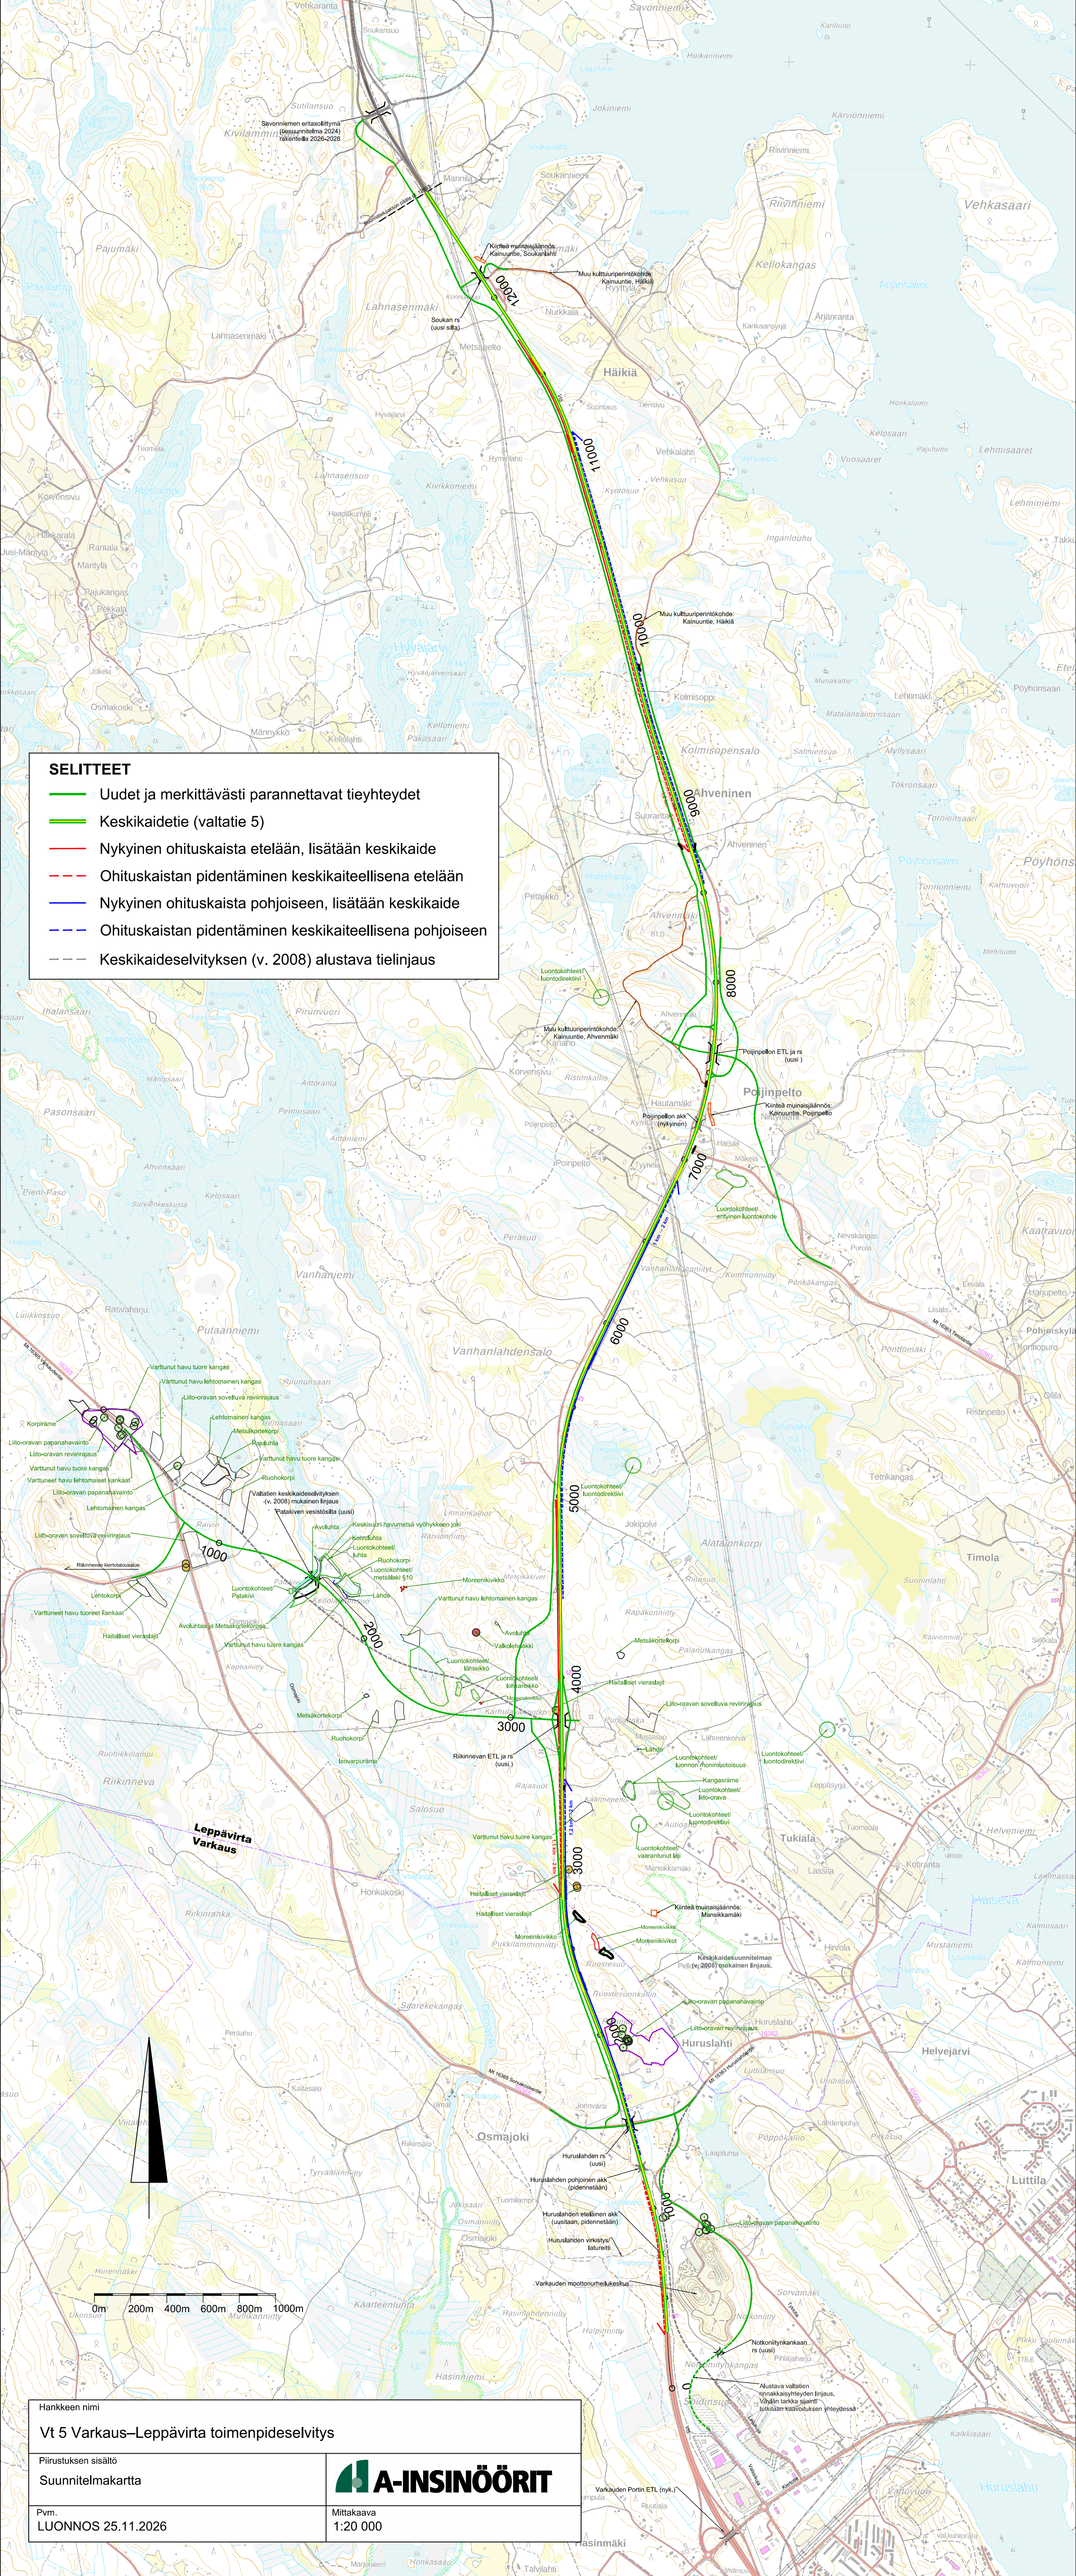
SELITTEET
Uudet ja merkittävästi parannettavat tieyhteydet
Keskikaidetie (valtatie 5)
Nykyinen ohituskaista etelään, lisätään keskikaide
Ohituskaistan pidentäminen keskikaiteellisena etelään
Nykyinen ohituskaista pohjoiseen, lisätään keskikaide
Ohituskaistan pidentäminen keskikaiteellisena pohjoiseen
Keskikaideselvityksen (v. 2008) alustava tielinjaus
Savonniemen eritasoliittymä (tiesuunnitelma 2024) rakentuu ta 2026–2028
Kiinteä muinaisjäännös: Kainuuntie, Soukanlahti
Muu kulttuuriperintökohde: Kainuuntie, Häikiä
Soukan rs (uusi silta)
Muu kulttuuriperintökohde: Kainuuntie, Häikiä
Muu kulttuuriperintökohde: Kainuuntie, Ahvenmäki
Pöyrinpellon ETL ja rs (uusi )
Pöyrinpellon akk (nykyinen)
Kiinteä muinaisjäännös: Kainuuntie, Pöyrinpelto
Luontokohteet/ luontodirektiivi
Luontokohteet/ erityisen luontokohde
Varttunut havu tuore kangas
Varttunut havu lehtomainen kangas
Lilto-oravan soveltuva reviirinjaus
Lehtomainen kangas
Metsäkortekorpi
Puolukka
Varttunut havu tuore kangas
Ruohokorpi
Valtatien keskikaideselvityksen (v. 2008) mukainen linjaus
Tataloven vesistösilta (uusi)
Varttuneet havu lehtomaiset kankaat
Lilto-oravan papanahavainto
Lehtomainen kangas
Lilto-oravan soveltuva reviirinjaus
Rikkinevan kiertotalousalue
Lehtokorpi
Varttuneet havu tuoreet kankaat
Avolahtaan ja Metsäkortekorpeen
Haitalliset vieraslajit
Varttunut havu tuore kangas
Keskikuivan havumetsä vyöhykkeen pää
Kosteikko
Luontokohteet/ luhta
Ruohokorpi
Luontokohteet/ metsälaki §10
Lähde
Moreenikivikko
Varttunut havu lehtomainen kangas
Avolahti
Valkolehtokki
Luontokohteet/ lähdekkö
Luontokohteet/ lähdekkö
Metsäkortekorpi
Ruohokorpi
Isovarpuräme
Rikkinevan ETL ja rs (uusi )
Varttunut havu tuore kangas
Haitalliset vieraslajit
Haitalliset vieraslajit
Moreenikivikko
Moreenikivikot
Kiinteä muinaisjäännös: Mansikkamäki
Kinkaikaideosuunnitelman (v. 2008) mukainen linjaus.
Lilto-oravan papanahavainto
Lilto-oravan reviirinjaus
Huruslahden rs (uusi)
Huruslahden pohjoinen akk (pidennetään)
Huruslahden eteläinen akk (uudestaan pidennetään)
Huruslahden virkistys/ kalureitti
Varkauden moottoriurheilukeskus
Notkonitynkankaan rs (uusi)
Alustava valtatien keskikaidejärjestyksen linjaus. Vaatii tarkka sijainti tutkisaan kasvuolosuhteen yhteydessä
Varkauden Portin ETL (nyk.)
Leppävirta
Varkaus
Kuusisaari
Kaartavuori
Pöyhönsaari
Timola
Tukiala
Helveniemi
Helvejärvi
Luttila
Huruslahti
Osmajoki
Honkakoski
Leppävirta
Varkaus
0m
200m
400m
600m
800m
1000m
Hankkeen nimi
Vt 5 Varkaus–Leppävirta toimenpideselvitys
Piirustuksen sisältö
Suunnitelmakartta
A-INSINÖÖRIT
Pvm.
LUONNOS 25.11.2026
Mittakaava
1:20 000