
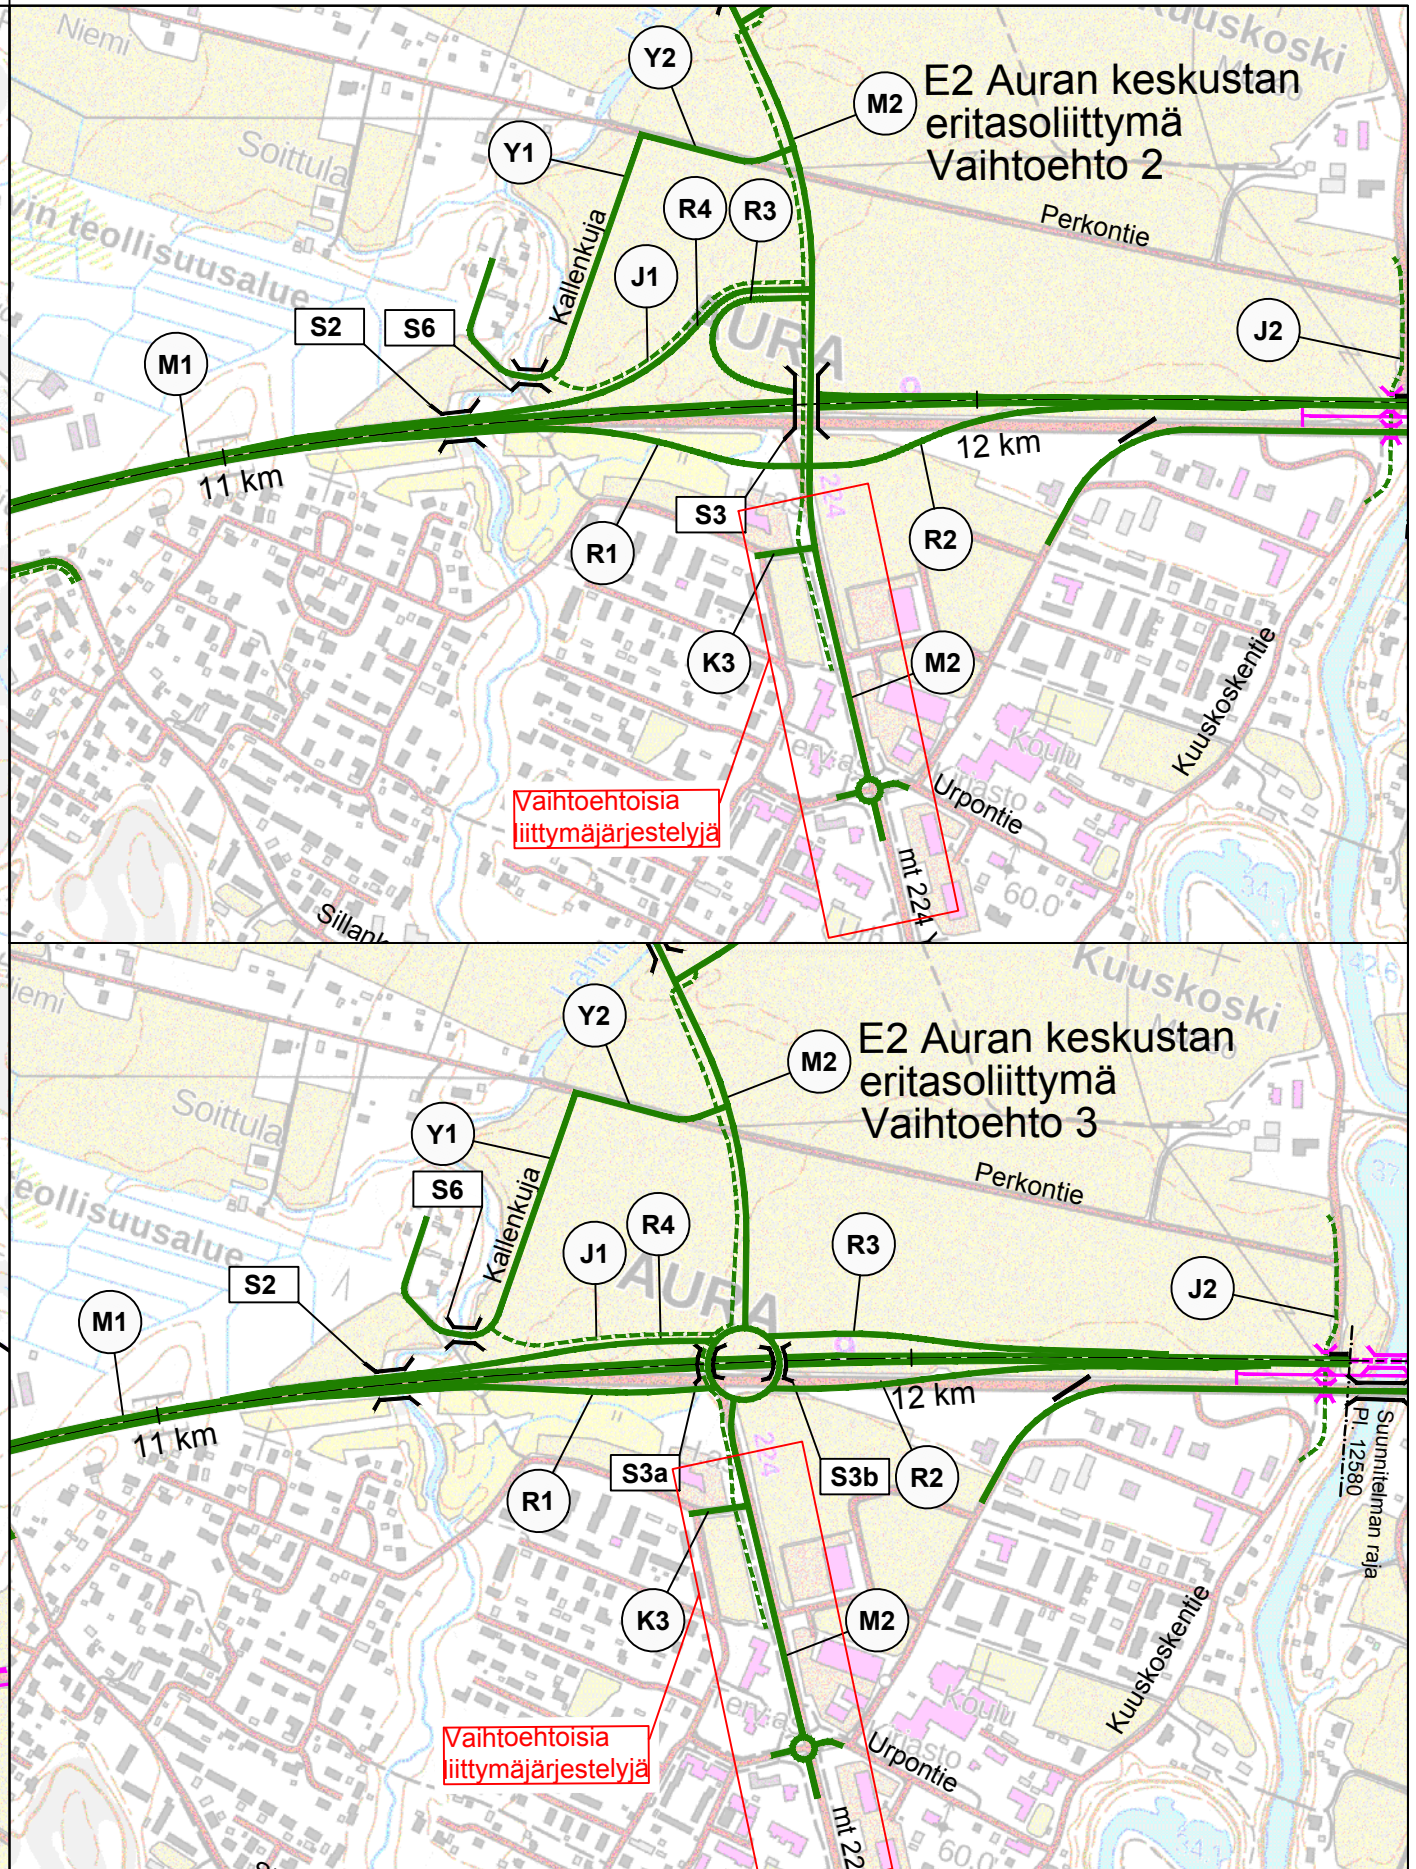


- Ajoväylät
 - Jalankulku- ja pyöräilyväylät
 - Y3 vaihtoehtoinen linjaus
 - Tien katkaisu
 - Silta
 - Muiden suunnitelmien mukaan rakennettavat tiet
- Tutkitaan hallinnollisten luokkien muutoksia

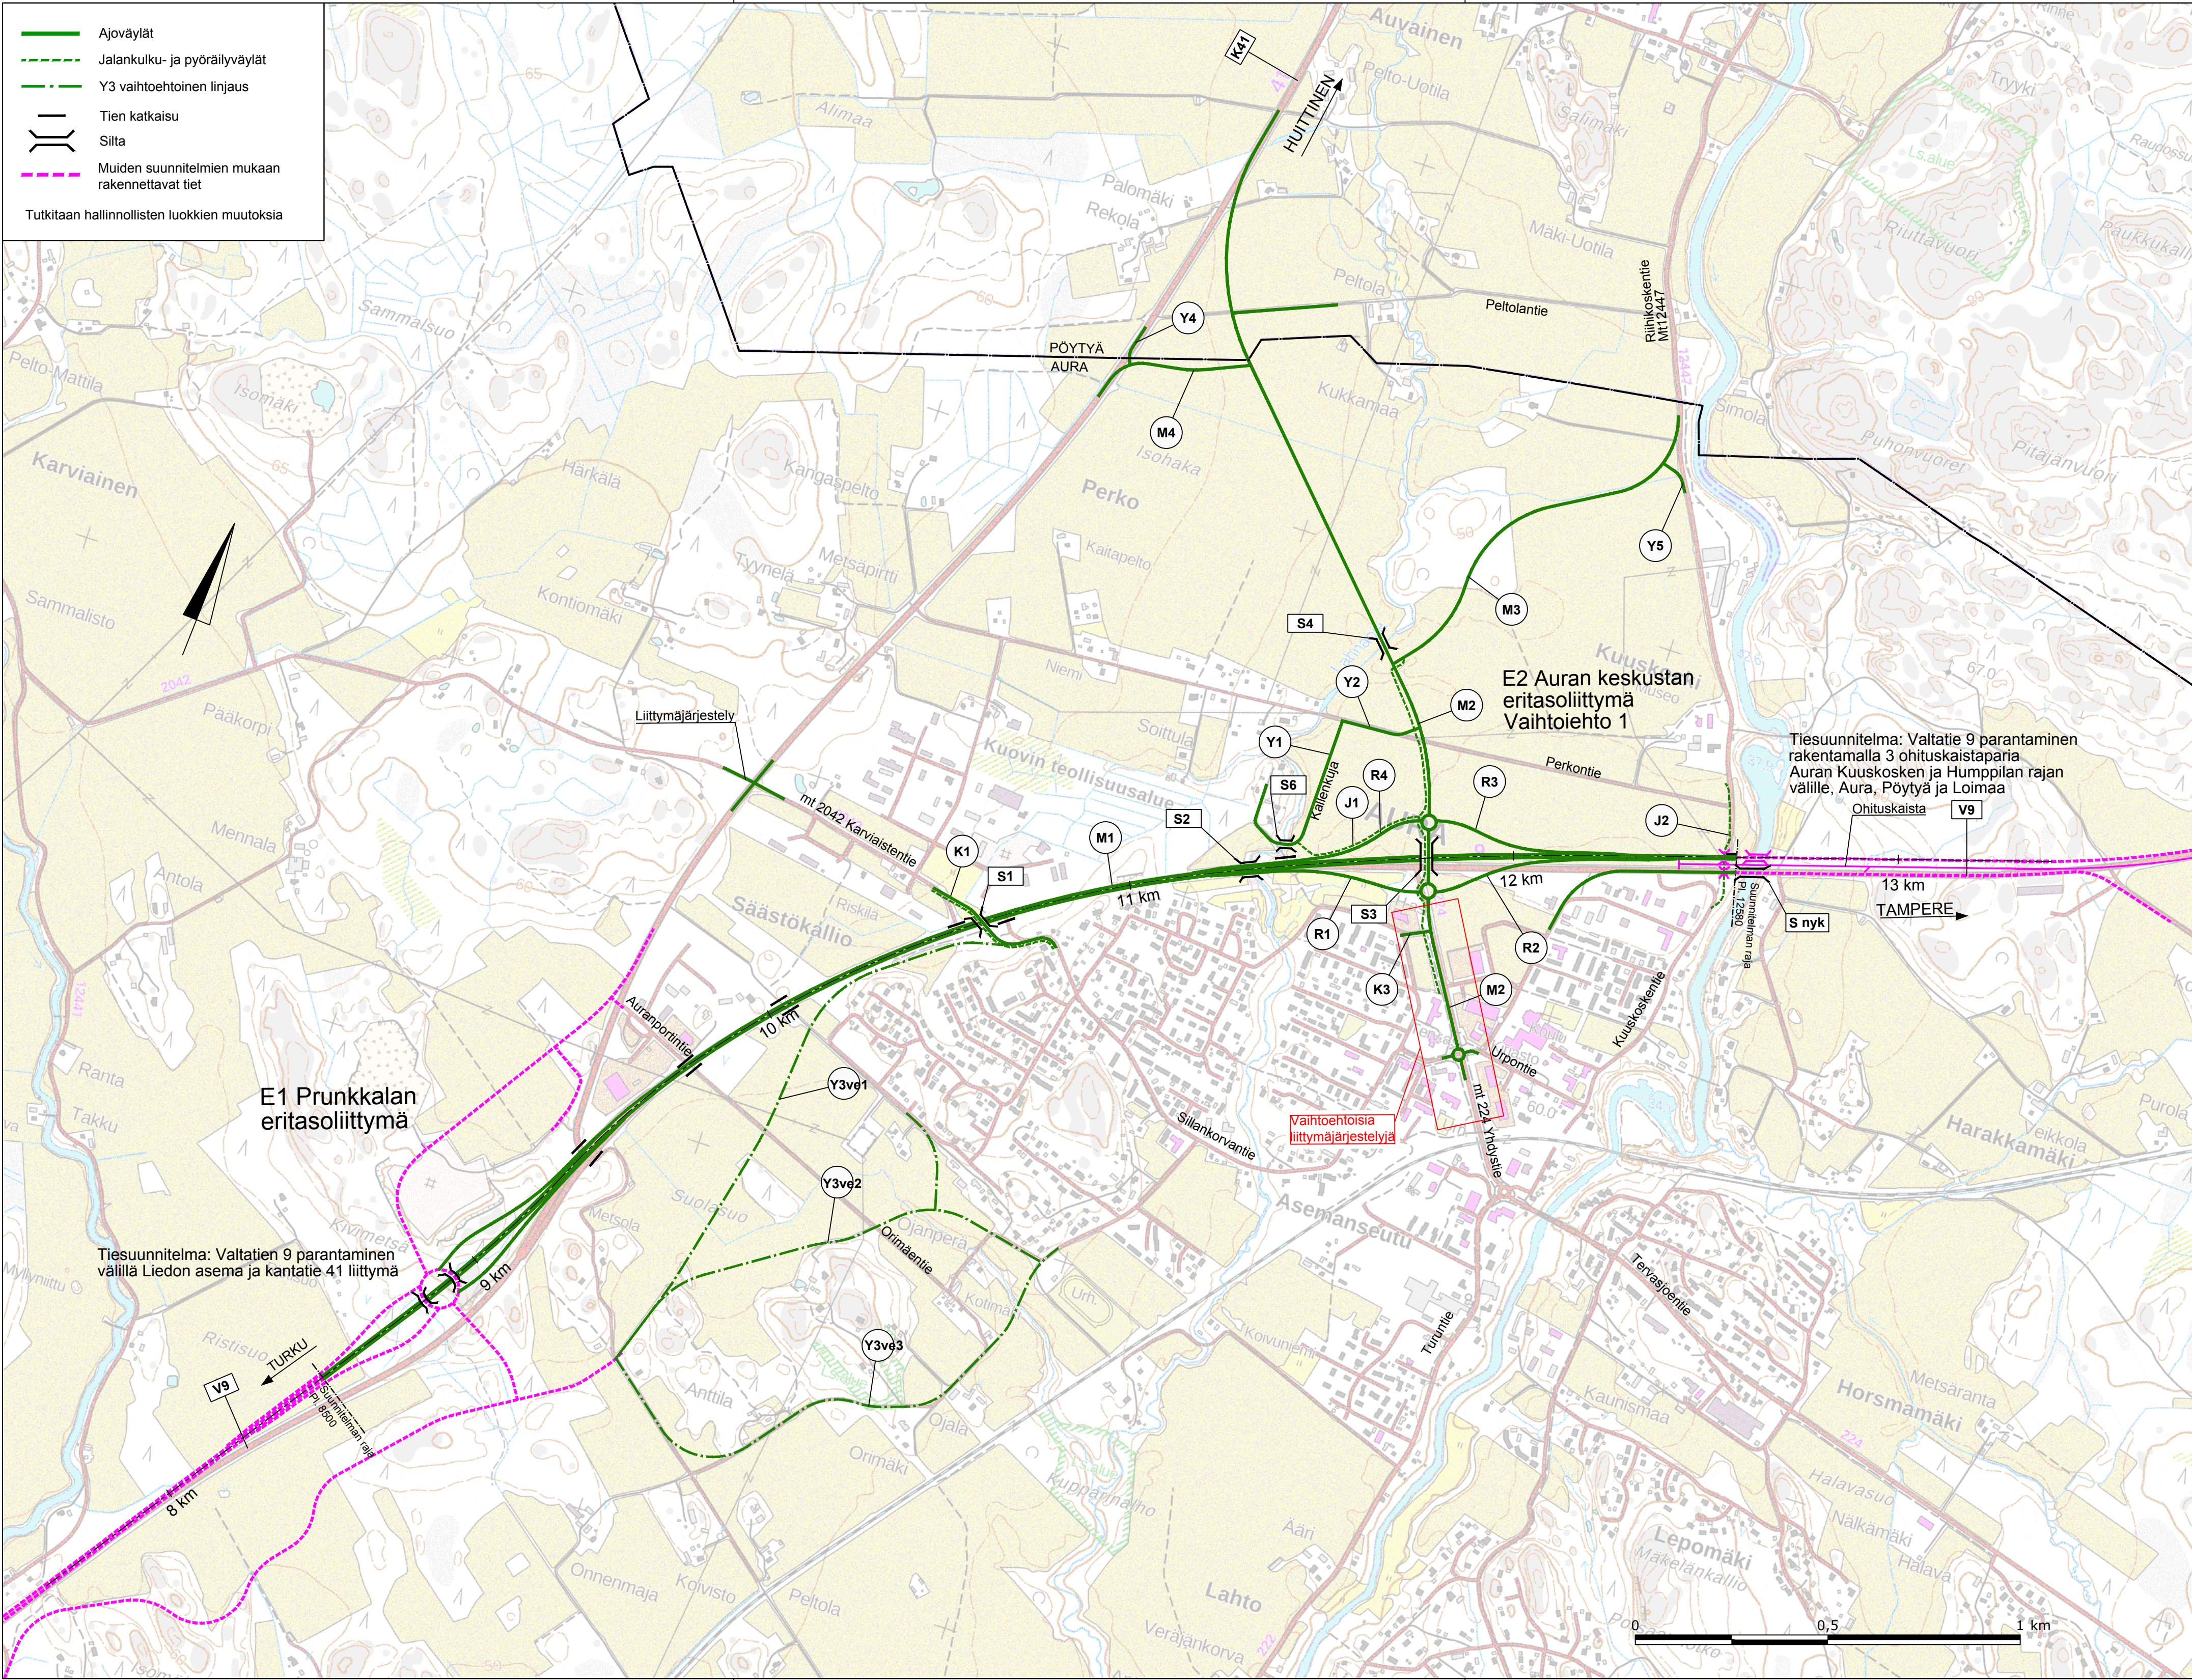

LUONNOS
20.3.2026